






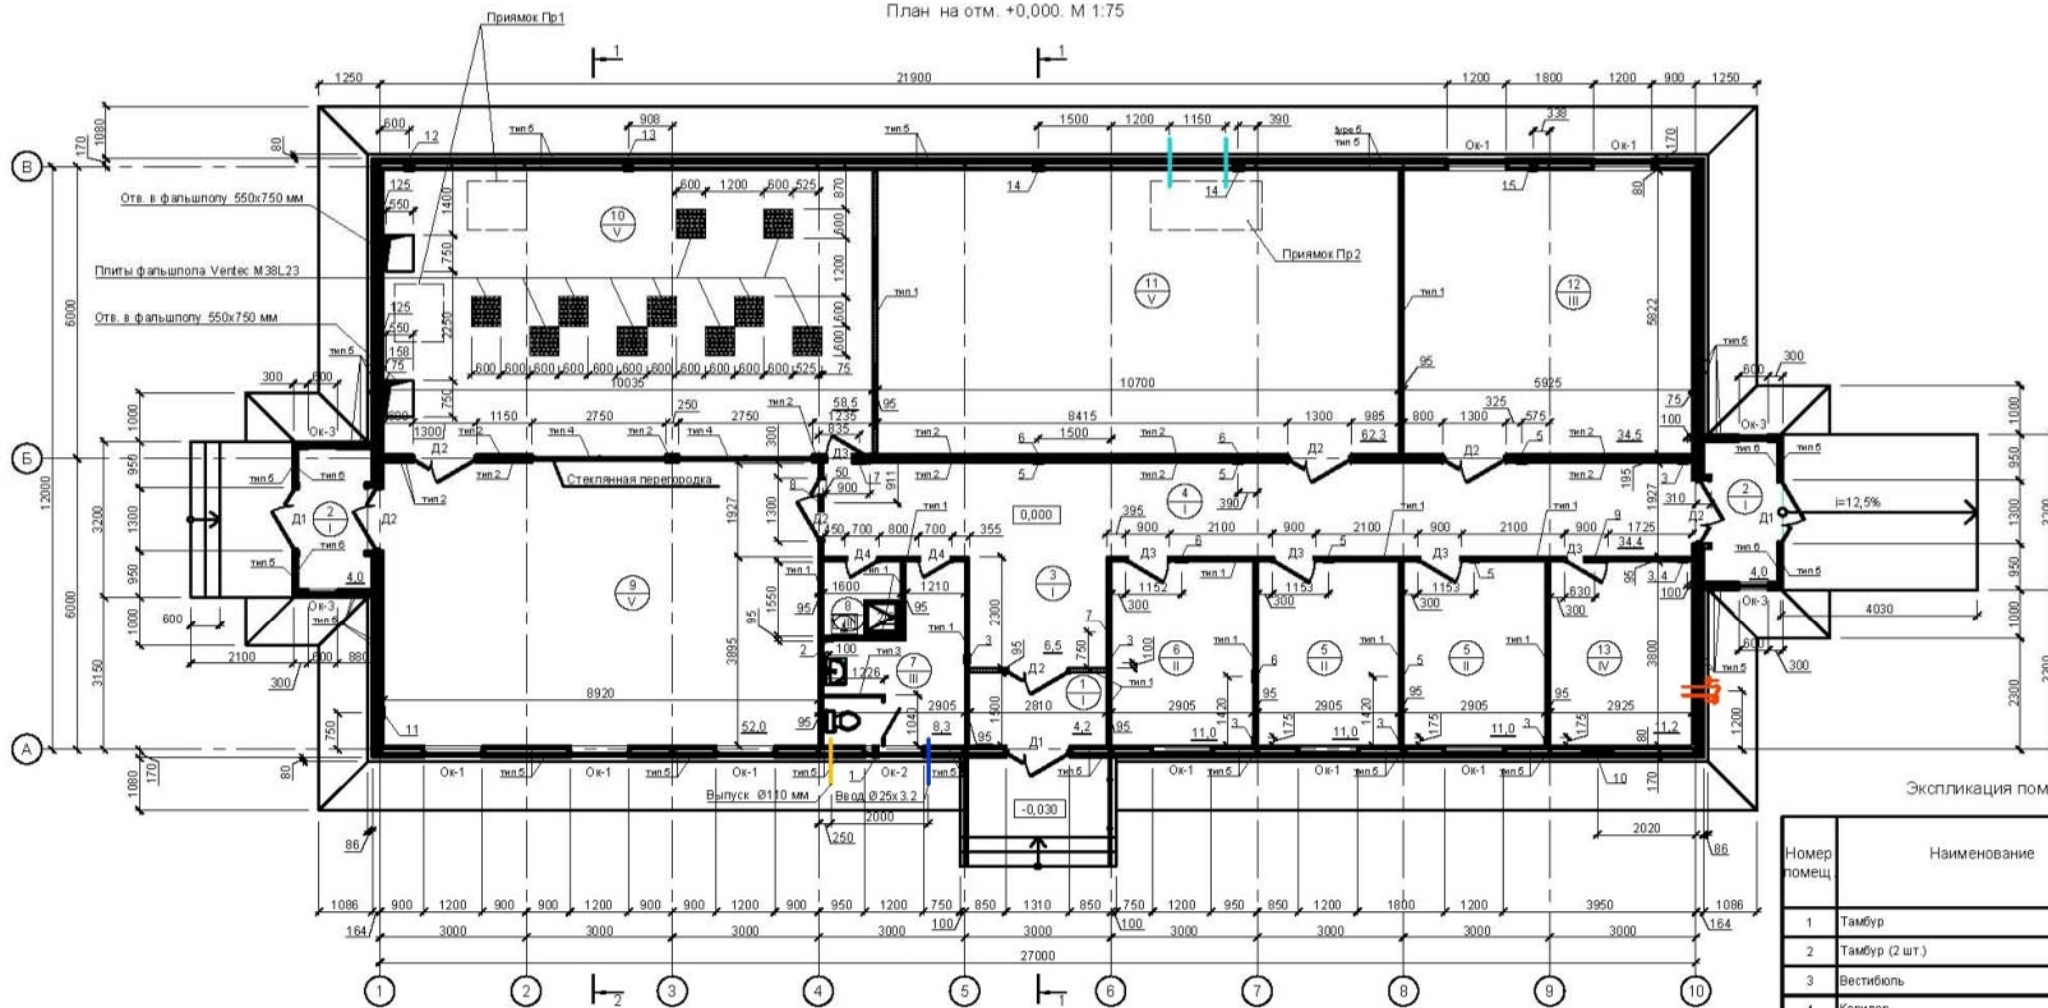


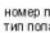
План на отм. +0,000. М 1:75




 


Экспликация помещений

Номер помещ.	Наименование	Площадь м ²	Кат. пом.
1	Тамбур	4,2	
2	Тамбур (2 шт.)	4,0+4,0	
3	Вестибюль	6,5	
4	Коридор	34,4	
5	Кабинет (2 шт.)	11,0+11,0	
6	Комната отдыха и приёма пищи	11,0	
7	Сан. узел	8,3	
8	Комната уборочного инвентаря	2,5	
9	Пункт управления. Узел связи	52,0	Д
10	Аппаратная	58,5	Д
11	Помещение UPS и оборудования кагодной защиты	62,3	Д
12	Лаборатория метролога	34,5	Д
13	Венткамера	11,2	Д

Условные обозначения :

-  перегородка тип 1 (ФЦЛ/ФЦЛ)
-  перегородка тип 2 (ФЦЛ/ФЦЛ)
-  перегородка тип 3 (ЛДСП)
-  перегородка тип 4 (Остеклённая)
-  перегородка тип 5 (ФЦЛ)
-  перегородка тип 6 (ФЦЛ)
-  - номер помещения
-  - тип пола

-  К1 - канализация
-  В1 - водоснабжение
-  КИП - ввод кабелей КИП, электроснабжения
-  Т1, Т2 - подающая, отводящая труба отопления