


Разрез 1-1. М 1:100

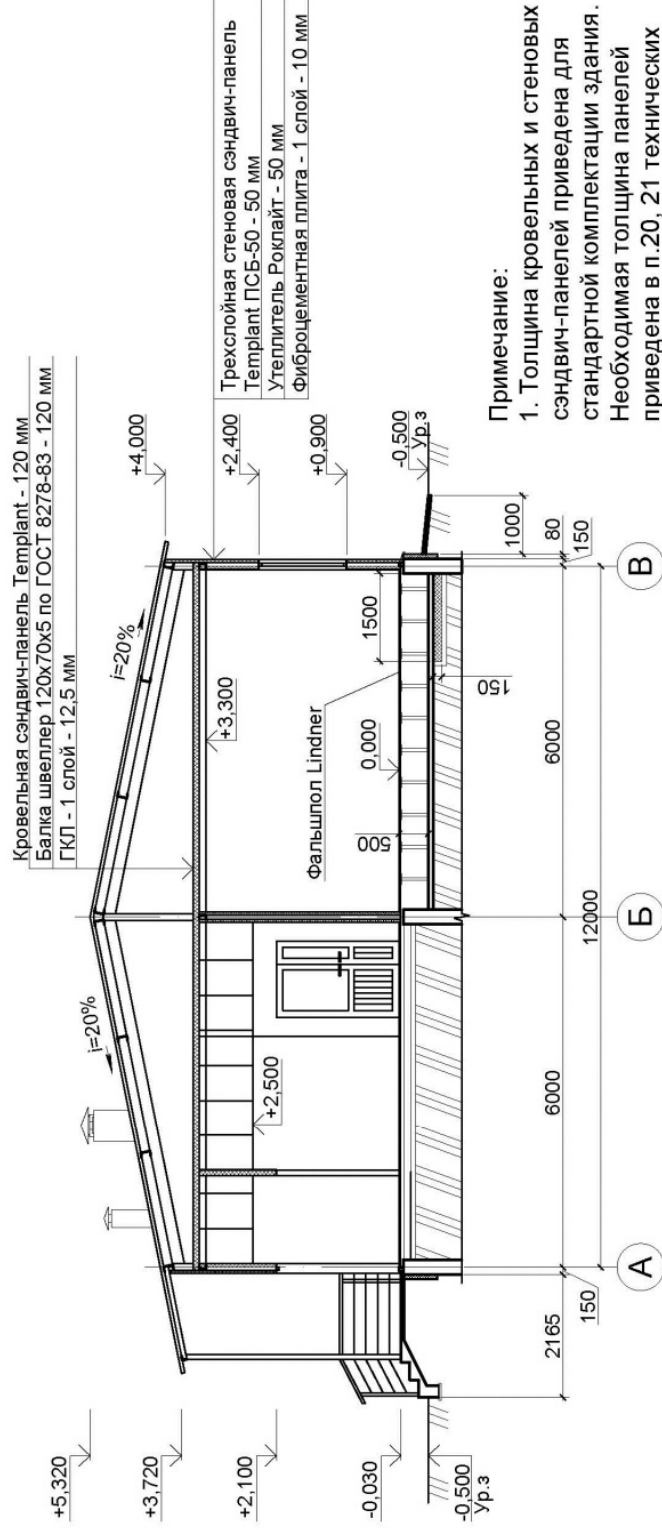

Спецификация элементов заполнения проемов

Поз.	Обозначение	Наименование	Размер проема	Кол.	Масса ед, кг	Примеч.
Ок-1	GOST / ГОСТ 30674-99	ОП В2 1460-1160	1200x1500(н)	8		с одной створкой
Ок-2	GOST / ГОСТ 30674-99	ОП В2 560-1160	1200x600(н)	1		с одной створкой
Ок-3	GOST / ГОСТ 30674-99	ОП В2 1160-560	600x1200(н)	4		с одной створкой
		Двери				
Д-1	GOST / ГОСТ 31173-2003	ДСН ДПН 1-2-2 М2 У 2070-1270	1300x2100(н)	3		
Д-2	GOST / ГОСТ 30970-2002	ДПВ Г П Дв 2070-1270	1300x2100(н)	7		
Д-3	GOST / ГОСТ 30970-2002	ДПВ Г П Л 2070-870	900x2100(н)	5		
Д-4	GOST / ГОСТ 30970-2002	ДПВ Г П Л 2070-670	700x2100(н)	2		